





Planimetria di u.i.u. in Comune di CARPIGNANO SESIA via PIAZZA civ.

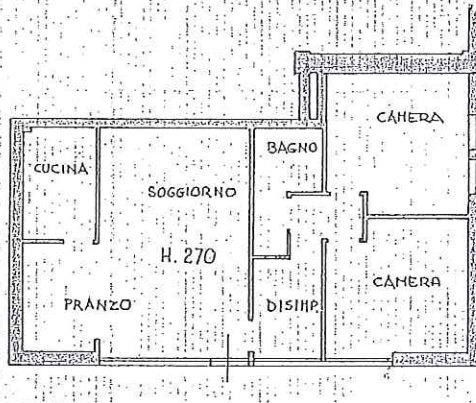

PIANO PRIMO

ORIENTAMENTO
NORD

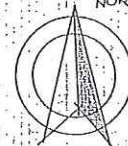



SCALA DI 1: 200

Dichiarazione di N.C. ☒
Denuncia di variazione ☐

Identificativi catastali
16
300 sub. 2



Compilata dal GEOM.
(Titolo, cognome e nome)
FEDERICO ROZZI
Iscritto all'albo dei GEOMETRI
della provincia di NOVARA
data 1989 Firma [Signature]

RISERVATO ALL'UFFICIO

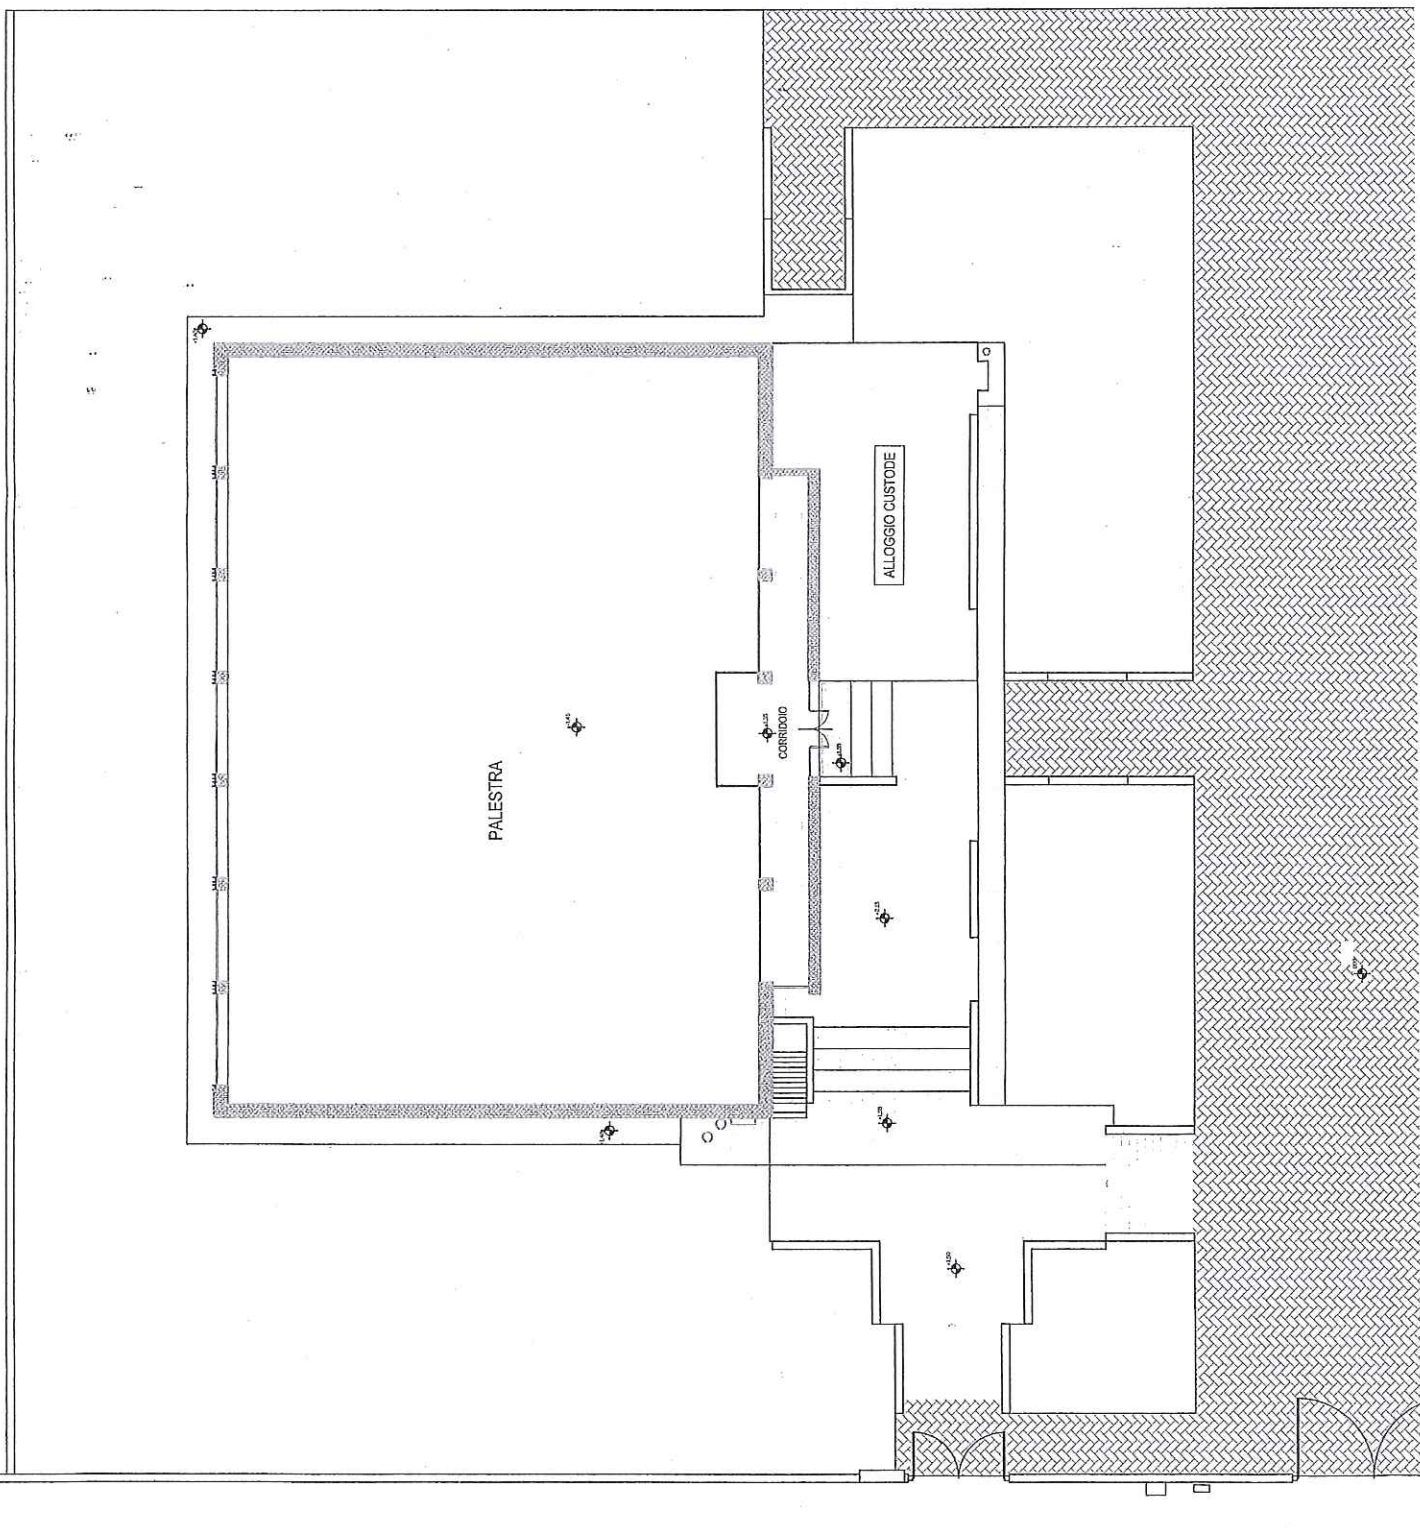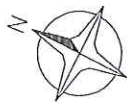

Comune di Carpignano Sesia (NO)		
PROGETTO PER UTILIZZO SPORTIVO E POLIVALENTE	Tav. 1	
STATO ATTUALE: PIANO TERRA		

data: 1/10/13

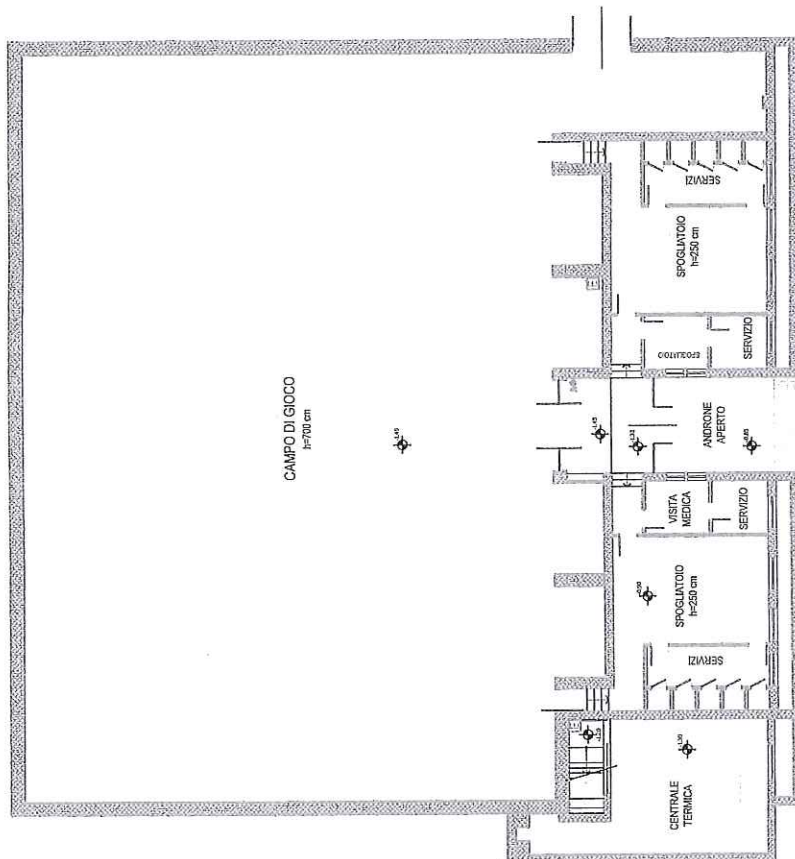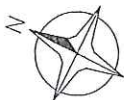

Comune di Carpignano Sesia (NO)	
PROGETTO PER UTILIZZO SPORTIVO E POLIVALENTE	Tav. 2
STATO ATTUALE: SPOGLIATOI - C.T.	
data: luglio 2013	